


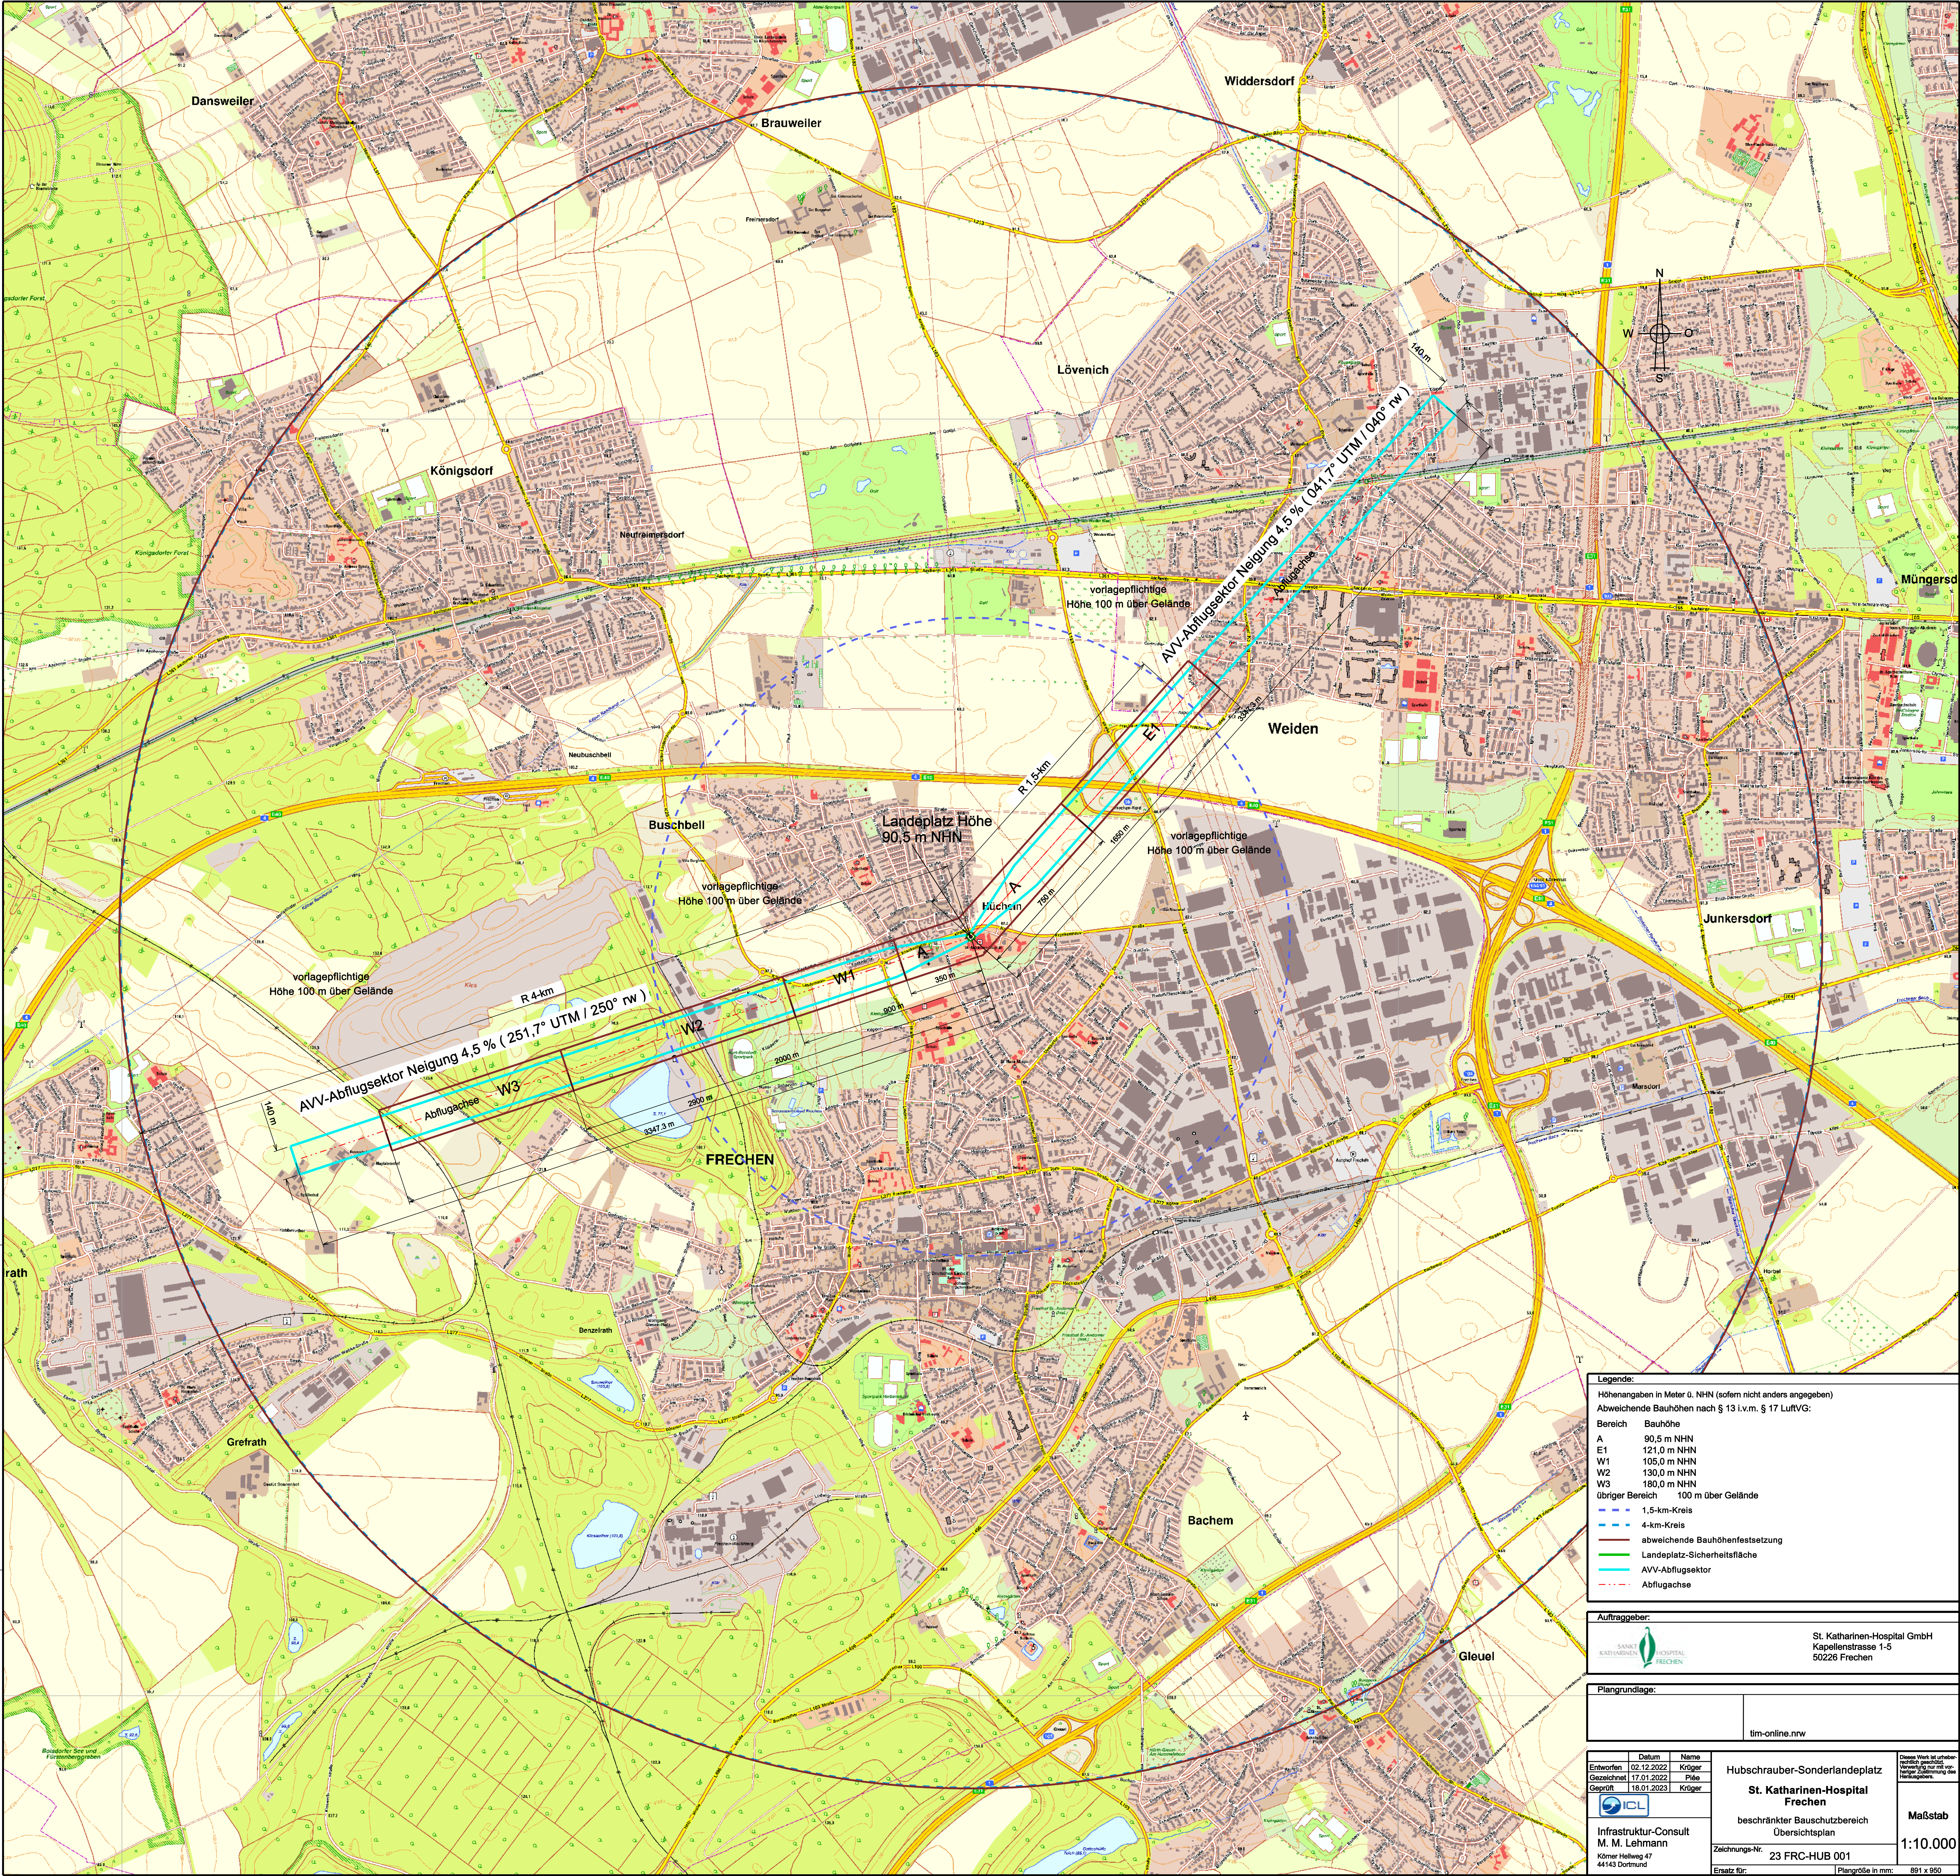

Legende:

Höhenangaben in Meter ü. NHN (sofern nicht anders angegeben)
Abweichende Bauhöhen nach § 13 i.v.m. § 17 LuftVG:

Bereich	Bauhöhe
A	90,5 m NHN
E1	121,0 m NHN
W1	105,0 m NHN
W2	130,0 m NHN
W3	180,0 m NHN
übriger Bereich	100 m über Gelände

1,5-km-Kreis
4-km-Kreis
abweichende Bauhöhenfestsetzung
Landesplatz-Sicherheitsfläche
AVV-Abflugsektor
Abflugachse

Auftraggeber:


 St. Katharinen-Hospital GmbH
Kapellenstrasse 1-5
50226 Frechen

Plangrundlage:


tim-online.nrw

Entworfen 02.12.2022 Gezeichnet 17.01.2022 Geprüft 18.01.2023	Datum 02.12.2022 Name Krüger Platz Krüger	Hubschrauber-Sonderlandeplatz Frechen beschränkter Bauschutzbereich Übersichtsplan Zeichnungs-Nr.: 23 FRC-HUB 001 Ersatz für:	Maßstab 1:10.000
 Infrastruktur-Consult M. M. Lehmann Körner Hellweg 47 44143 Dortmund			

Dieses Werk ist urheberrechtlich geschützt. Vervielfältigung für nicht vorgesehene Leistungen ist untersagt.

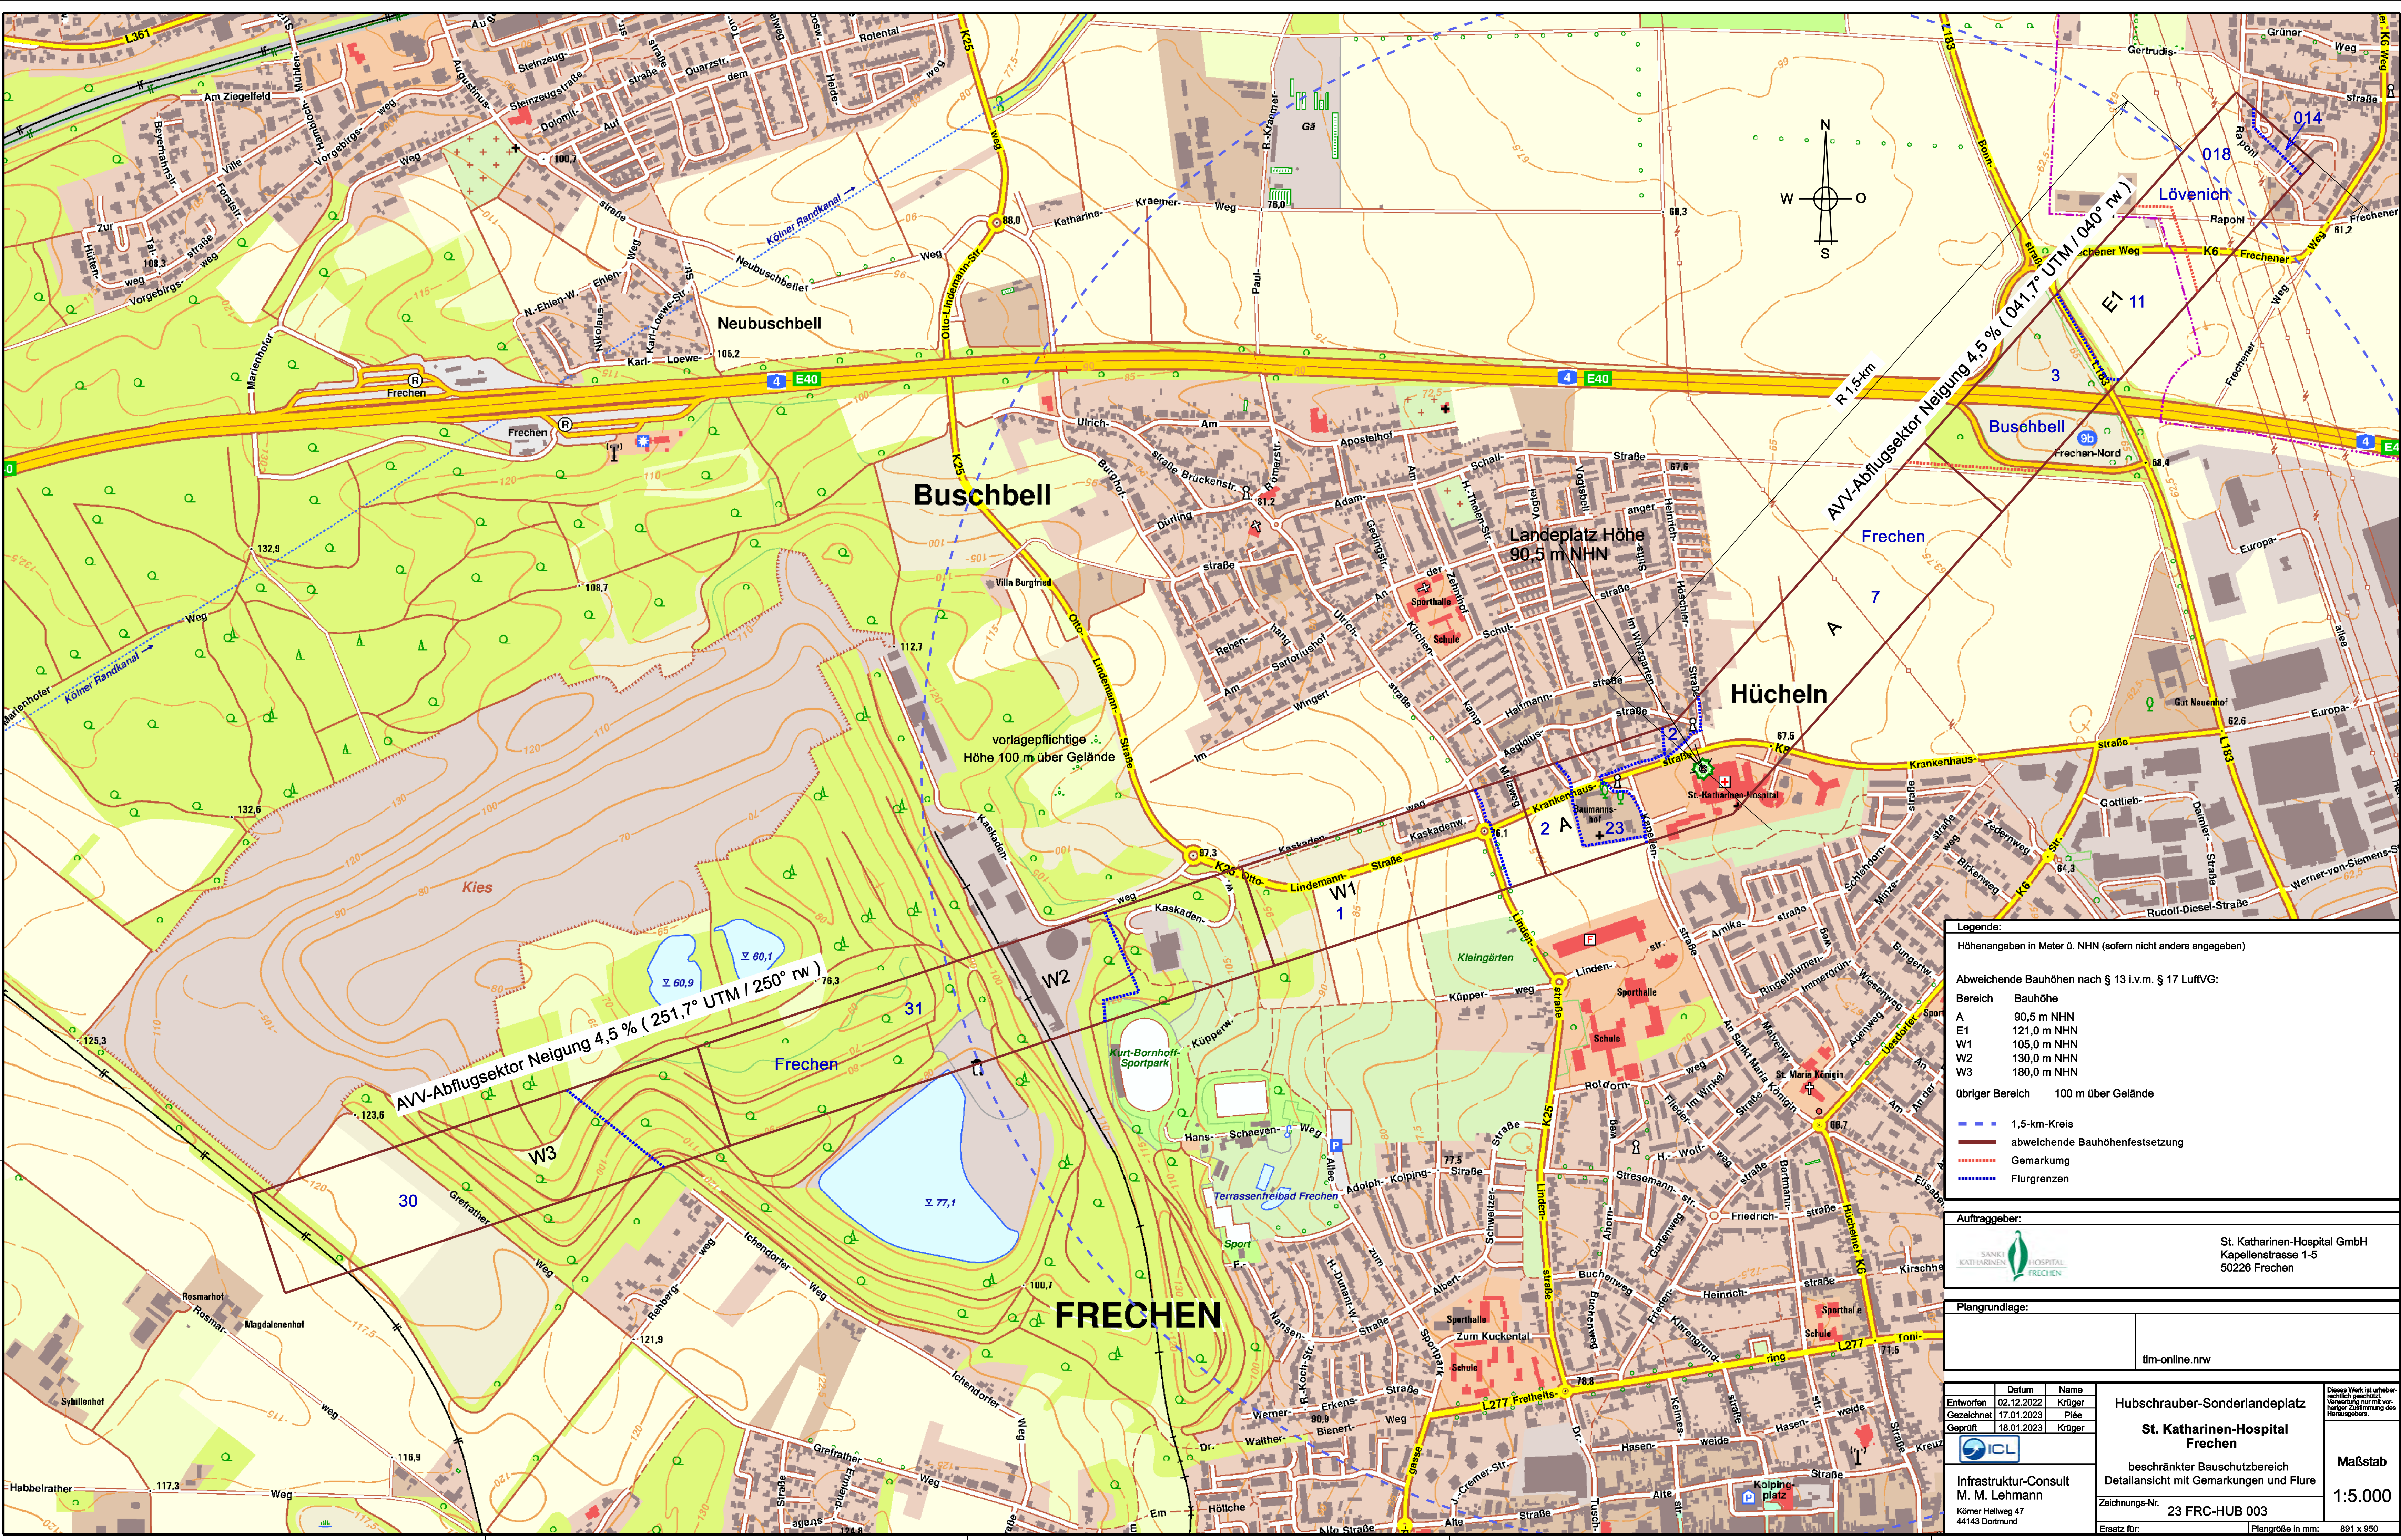

AVV-Abflugsektor Neigung 4,5 % (251,7° UTM / 250° nw)

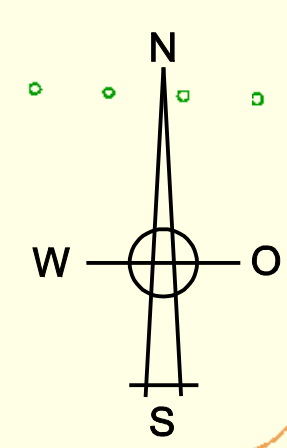

Legende:

Höhenangaben in Meter ü. NHN (sofern nicht anders angegeben)

Abweichende Bauhöhen nach § 13 i.V.m. § 17 LuftVg:

Bereich	Bauhöhe
A	90,5 m NHN
E1	121,0 m NHN
W1	105,0 m NHN
W2	130,0 m NHN
W3	180,0 m NHN
übriger Bereich	100 m über Gelände

1,5-km-Kreis
abweichende Bauhöhenfestsetzung
Gemarkung
Flurgrenzen


Auftraggeber:

 St. Katharinen-Hospital GmbH
Kapellenstrasse 1-5
50226 Frechen

Plangrundlage:

tim-online.nrw

Entworfen 02.12.2022 Gezeichnet 17.01.2023 Geprüft 18.01.2023	Datum 02.12.2022 17.01.2023 18.01.2023	Name Krtger Pfele Krtger	Hubschrauber-Sonderlandeplatz Frechen beschränkter Bauschutzbereich Detailsansicht mit Gemarkungen und Flure Zeichnungs-Nr. 23 FRC-HUB 003 Ersatz für:	Maßstab 1:5.000 Plangröße in mm: 891 x 950
				
Infrastruktur-Consult M. M. Lehmann Körner Hellweg 47 44143 Dortmund				

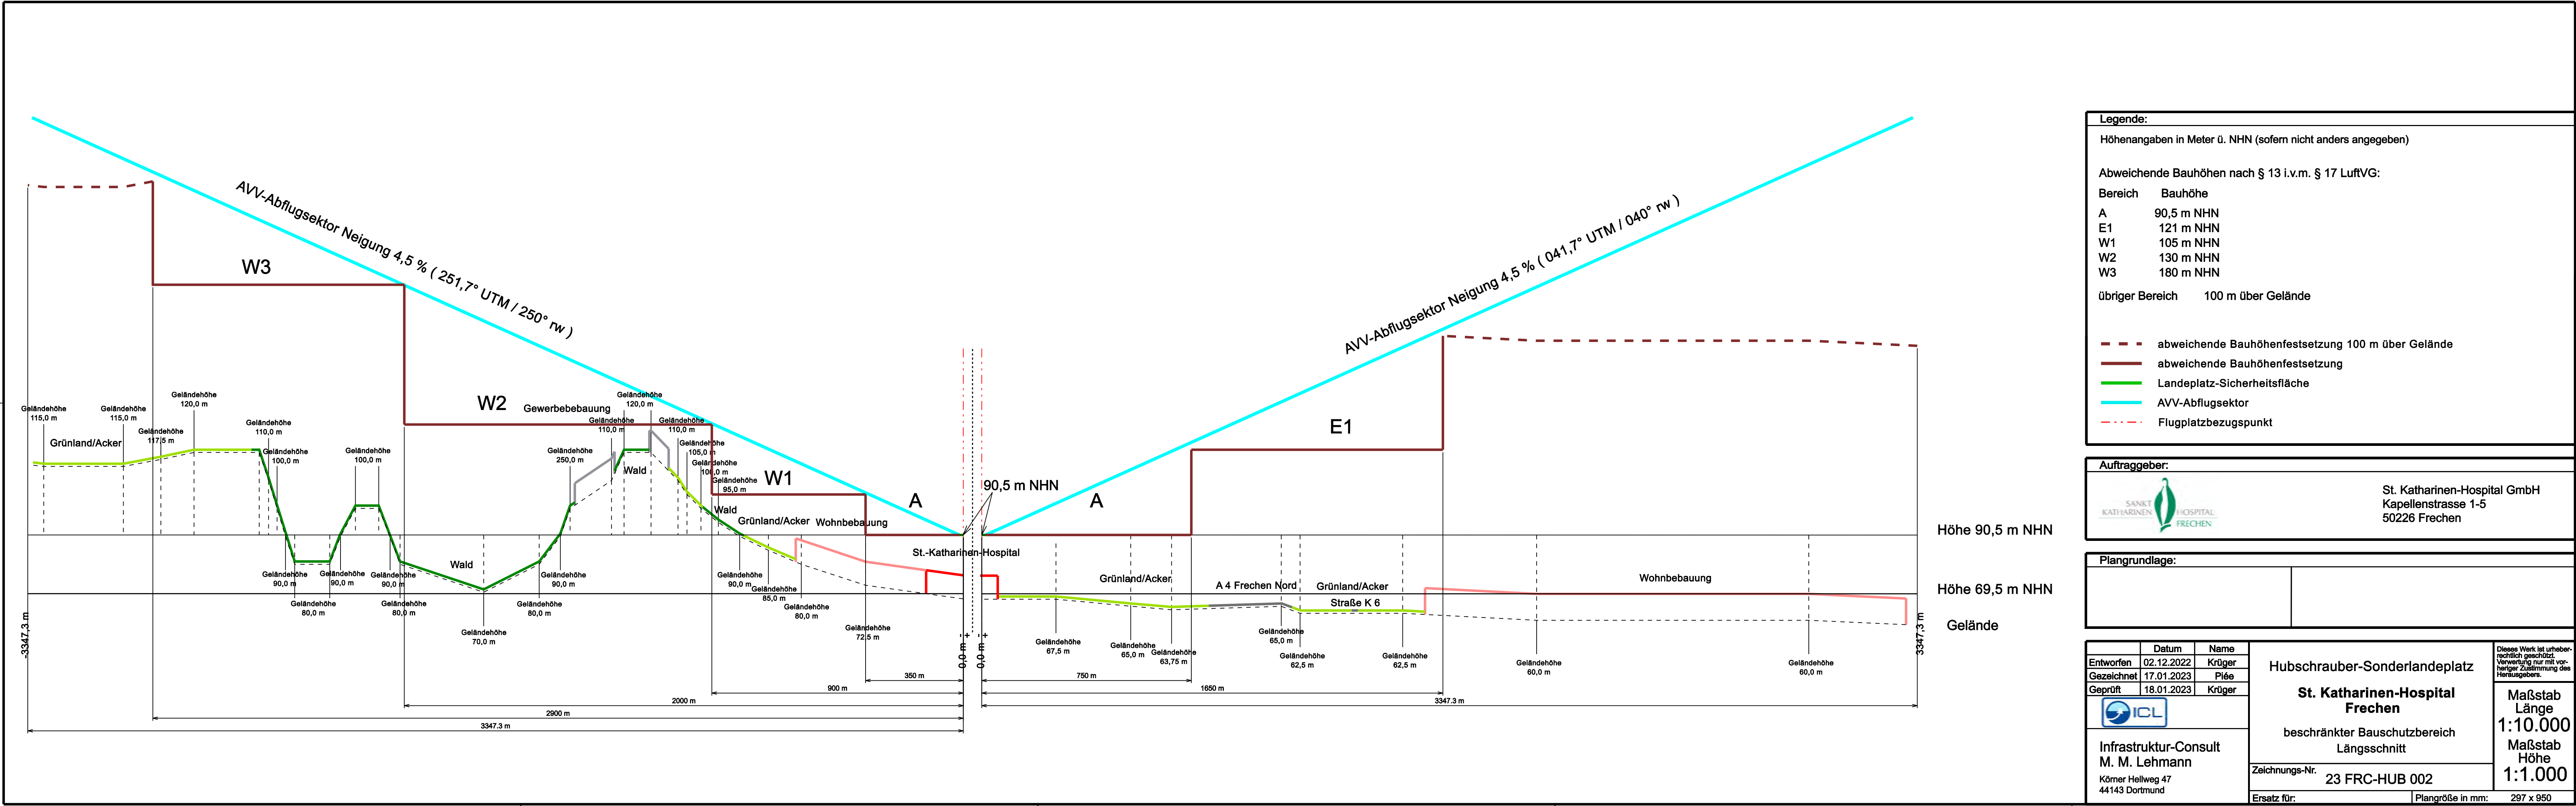

Legende:

Höhenangaben in Meter ü. NHN (sofern nicht anders angegeben)

Abweichende Bauhöhen nach § 13 i.v.m. § 17 LuftVG:

Bereich	Bauhöhe
A	90,5 m NHN
E1	121 m NHN
W1	105 m NHN
W2	130 m NHN
W3	180 m NHN
übriger Bereich	100 m über Gelände

abweichende Bauhöhenfestsetzung 100 m über Gelände

abweichende Bauhöhenfestsetzung

Landepplatz-Sicherheitsfläche

AVV-Abflugsektor

Flugplatzbezugspunkt

Auftraggeber:



St. Katharinen-Hospital GmbH
Kapellenstrasse 1-5
50226 Frechen

Plangrundlage:

	Datum	Name	Hubschrauber-Sonderlandeplatz St. Katharinen-Hospital Frechen beschränkter Bauschutzbereich Längsschnitt	Dieses Werk ist urheberrechtlich geschützt. Verwertung nur mit vorheriger Zustimmung des Herausgebers. Maßstab Länge 1:10.000 Maßstab Höhe 1:1.000
Entworfen	02.12.2022	Krüger		
Gezeichnet	17.01.2023	Piée		
Geprüft	18.01.2023	Krüger		

**Infrastruktur-Consult**
M. M. Lehmann
Körner Hellweg 47
44143 Dortmund

Zeichnungs-Nr. **23 FRC-HUB 002**

Ersatz für: | Plangröße in mm: 297 x 950

Hubschrauber-Sonderlandeplatz am Sankt-Katharinen-Hospital in Frechen
Bauschutzbereich gemäß § 17 LuftVG mit Höhenfestlegungen nach § 13 LuftVG

Gemarkung und Flure im Bereich der An- und Abflugflächen

Gemarkung	Flurnummer	Bereich	Vorlagepflicht ab
Frechen	2	A	90,5 m ü. NHN
	2	W1	105,0 m ü. NHN
	23	A	90,5 m ü. NHN
	1	W1	105,0 m ü. NHN
	1	W2	130,0 m ü. NHN
	31	W2	130,0 m ü. NHN
	31	W3	180,0 m ü. NHN
	30	W3	180,0 m ü. NHN
	7	A	90,5 m ü. NHN
	7	E1	121,0 m ü. NHN
Buschbell	3	A	90,5 m ü. NHN
	3	E1	121,0 m ü. NHN
	11	E1	121,0 m ü. NHN
Lövenich	018	E1	121,0 m ü. NHN
	014	E1	121,0 m ü. NHN

Siehe Plan 23 FRC-HUB 003 01 17 A